


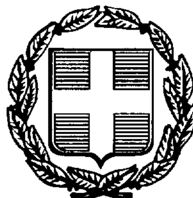

ΕΦΗΜΕΡΙΣ ΤΗΣ ΚΥΒΕΡΝΗΣΕΩΣ

ΤΗΣ ΕΛΛΗΝΙΚΗΣ ΔΗΜΟΚΡΑΤΙΑΣ

ΤΕΥΧΟΣ ΤΕΤΑΡΤΟ **Αρ. Φύλλου 727**

24 Σεπτεμβρίου 1998

ΠΕΡΙΕΧΟΜΕΝΑ

ΑΝΑΔΑΣΩΣΕΙΣ

ΑΠΟΦΑΣΕΙΣ

Αριθ. 2675 (1)

Κήρυξη αναδασωτέας έκτασης δασικής 60 στρεμμάτων, στη θέση «Αγκώνι» περιφέρειας Κοινότητος Πλαισίου

Ο ΓΕΝΙΚΟΣ ΓΡΑΜΜΑΤΕΑΣ ΠΕΡΙΦΕΡΕΙΑΣ ΗΠΕΙΡΟΥ

Έχοντας υπόψη:

1. Τις διατάξεις

α) Του άρθρου 117 παρ. 3 του Συντάγματος της χώρας

β) Των άρθρων 38 παρ. 1 και 41 παρ. 1 και 3 του Ν. 998/79 «Περί προστασίας Δασών και Δασικών εν γένει εκτάσεων».

γ) Του Ν. 2503/97 (ΦΕΚ 107/Τ.Α/30.5.1997 «Διοίκηση οργάνωση στελέχωση της Περιφέρειας ρύθμιση θεμάτων για την τοπική αυτ/ση και άλλες διατάξεις».

2. Την αριθμ. 25487/30.9.97 απόφαση του Γενικού Γραμματέα Περιφέρειας Ηπείρου περί Ανάθεσης - Μεταβίβασης Αρμοδιοτήτων.

3. Την με αριθ. 160417/1180/6.7.80 Δ/γή του Υπ. Γεωργίας.

4. Το γεγονός ότι στην παραπάνω τοποθεσία έγινε πυρκαγιά και κατέστρεψε την δασική βλάστηση που έχει ανάγκη αποκατάστασης με φυσική αναγέννηση.

5. Προφορική εισήγηση - πρόταση του Δ/ντή Δασών Θεσ/τίας, αποφασίζουμε:

Κηρύσσουμε αναδασωτέα με σκοπό την με φυσική αναγέννηση και αποκατάσταση της καταστραφείσης δασικής βλάστησης από πυρκαγιά την Δημόσια Δασική έκταση, εμβαδόν εξήντα (60) στρεμμάτων που βρίσκεται στη θέση «Αγκώνι» η οποία είναι περιοχή της Κοινότητας πλαισίου η έκταση αυτή προσδιορίζεται με τα στοιχεία Α, Β, Γ, Δ, Α του από 14.8.98 τοπογραφικού διαγράμματος του Δασοπόνου Γεωργίου Μπάλλα και έχει όρια:

Ανατολικά: Δημόσια δασική έκταση.

Δυτικά: Δημόσια δασική έκταση.

Βόρεια: Δημόσια δασική έκταση.

Νότια: Δημόσια δασική έκταση,

όπως φαίνεται στο παραπάνω τοπογραφικό διάγραμμα, που αποτελεί αναπόσπαστο μέρος της παρούσας.

Η απόφαση αυτή να δημοσιευθεί στην Εφημερίδα της Κυβερνήσεως.

Ηγουμενίτσα, 4 Σεπτεμβρίου 1998

Ο Γεν. Γραμ. Περ.
Δ. ΚΑΛΟΥΔΙΩΤΗΣ


ΕΛΛΗΝΙΚΗ ΔΗΜΟΚΡΑΤΙΑ
ΠΕΡΙΦΕΡΕΙΑ ΗΠΕΙΡΟΥ
ΓΕΝΙΚΗ ΔΙΕΥΘΥΝΣΗ ΠΕΡΙΦΕΡΕΙΑΣ
ΔΙΕΥΘΥΝΣΗ ΔΑΣΩΝ ΘΕΣΠΡΩΤΙΑΣ


Ανήκει στην αριθ. 2675 /4-9-98 απόφαση του Γενικού Γραμματέα Περιφέρειας Ηπείρου

ΕΘΝΙΚΟ ΤΥΠΟΓΡΑΦΕΙΟ
Για τεχνικούς λόγους στο σχεδιάγραμμα έγινε σμίκρυνση κατά ποσοστό 78 %

ΤΟΠΟΓΡΑΦΙΚΟ ΔΙΑΓΡΑΜΜΑ
Αναδασωτέας εκτάσεως ...60... στρ. στη θέση ...
περιοχής ... Ν. Θεσ/τίας
Κλίμακα 1: 5.000

ΑΠΟΣΠΑΣΜΑ ΦΥΛΛΟΥ ΧΑΡΤΗ ...
ΚΛΙΜΑΚΑΣ 1: 50.000

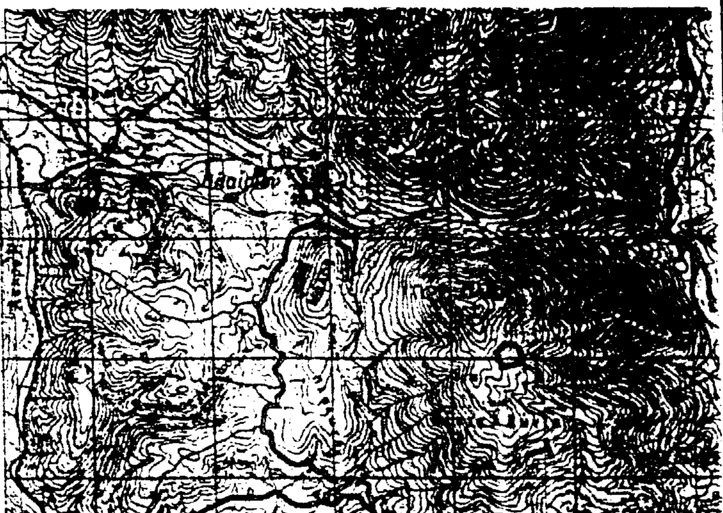

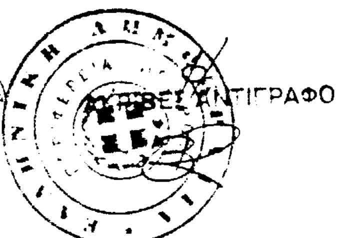

ΘΕΩΡΗΘΗΚΕ
Ιωάννινα 4-9-98
Ο
Γ.Γ.Π. ΗΠΕΙΡΟΥ
Δ. ΚΑΠΟΥΔΙΩΤΗΣ

Ο
Δ/ΝΤΗΣ ΔΑΣΩΝ
Χρήστος Ράπτης
Δασολόγος/Α΄ βαθμό

Ηγ/τσα 14-8-1998
Ο ΣΥΝΤΑΚΤΗΣ

ΥΠΟΜΝΗΜΑ
ΟΡΙΑ ΕΚΤΑΣΗΣ
ΔΡΟΜΟΙ ΑΜΑΞΙΤΟΙ

ΑΠΑΛΛΟΤΡΙΩΣΕΙΣ

ΑΠΟΦΑΣΕΙΣ

Αριθ. 11793 (2)

Σταθμός «ΟΜΟΝΟΙΑ» Χώρος Πλατφορμών ΗΣΑΠ Προσωρινή Κατάληψη Χώρων για τις Ανάγκες Κατασκευής του Έργου του Μετρό.

Ο ΥΠΟΥΡΓΟΣ ΠΕΡΙΒΑΛΛΟΝΤΟΣ ΧΩΡΟΤΑΞΙΑΣ ΚΑΙ ΔΗΜ. ΕΡΓΩΝ

Έχοντας υπόψη:

1. Τον Νόμο 1558/1985 (ΦΕΚ 157/26.7.95) «Κυβέρνηση και Κυβερνητικά Όργανα».

2. Τον Ν. 1955/91 (ΦΕΚ 112/18.7.91) περί ιδρύσεως Εταιρείας με την επωνυμία «ΑΤΤΙΚΟ ΜΕΤΡΟ Α.Ε.» και ειδικότερα τις διατάξεις του άρθρου τρίτου «κύρωση της σύμβασης» σε συνδυασμό με τα άρθρα έβδομο και δέκατο «Απαλλοτριώσεις» του ιδίου Νόμου.

3. Την Απόφαση Υπουργού ΠΕΧΩΔΕ Δ 16/010/70/Γ/ 30.1.92 περί μεταβίβασης δικαιωμάτων και υποχρεώσεων του Δημοσίου στην «ΑΤΤΙΚΟ ΜΕΤΡΟ Α.Ε.».

4. Την Απόφαση Υπουργού ΠΕΧΩΔΕ, Δ16α/04/226/Γ/ 19.3.92 περί «καθορισμού καθ' ύλην Τεχνικών Δ/νσεων ΓΓΔΕ αρμοδίων για Τεχνικά Θέματα εποπτείας Νομικών Προσώπων Γ.Γ.Δ.Ε.

5. Το με αριθμό πρωτοκόλλου ALX-12573/29.7.98 έγγραφο της «ΑΤΤΙΚΟ ΜΕΤΡΟ Α.Ε.» με το οποίο ζητείται η προσωρινή κατάληψη του τμήματος ΑΒΓΔΑ της ιδιοκτησίας που βρίσκεται στο χώρο των πλατφορμών των ΗΣΑΠ και χρησιμοποιείται ως χώρος πώλησης εφημερίδων και περιοδικών, στο Δ. Αθηναίων, Φερόμενος ιδιοκτήτης του πιο πάνω χώρου είναι ο ΗΣΑΠ, και επειδή:

Η προσωρινή κατάληψη της υπόψη ιδιοκτησίας κρίνεται αναγκαία για την κατασκευή του Μετρό και προβλέπεται από τον Νόμο 1955/91 η κατάληψη χώρων που εμπίπτουν στους σκοπούς της Εταιρείας «ΑΤΤΙΚΟ ΜΕΤΡΟ Α.Ε.», αποφασίζουμε:

1. Την προσωρινή κατάληψη του τμήματος ΑΒΓΔΑ της διοκτησίας που βρίσκεται στο χώρο των πλατφορμών των ΗΣΑΠ και χρησιμοποιείται ως χώρος πώλησης εφημερίδων και περιοδικών, στο Δ. Αθηναίων, το οποίο φαίνεται στο συνημμένο σχέδιο και το οποίο αποτελεί αναπόσπαστο μέρος της απόφασης αυτής.

2. Μετά το πέρας των εργασιών ο χώρος θα αποδοθεί στους ιδιοκτήτες του στην κατάσταση που αυτός ευρίσκετο πριν από την κατάληψη. Προς τούτο η ΑΤΤΙΚΟ ΜΕΤΡΟ Α.Ε.» θα καταγράψει την υφιστάμενη, προ της κατάληψης κατάσταση.

3. Η κατάληψη θα διαρκέσει μέχρι την ολοκλήρωση του έργου.


4. Η αποζημίωση για την προσωρινή κατάληψη της παραπάνω ιδιοκτησίας θα καθορισθεί όπως προβλέπεται από τις διατάξεις του δεκάτου άρθρου του Ν. 1955/91, θα καταβληθεί δε όπως ορίζεται στο άρθρο τρίτο του ιδίου Νόμου.

Η Απόφαση αυτή να δημοσιευθεί στην Εφημερίδα της Κυβέρνησης.

Αθήνα, 4 Σεπτεμβρίου 1998

Ο ΥΠΟΥΡΓΟΣ

ΚΩΣΤΑΣ ΛΑΛΙΩΤΗΣ

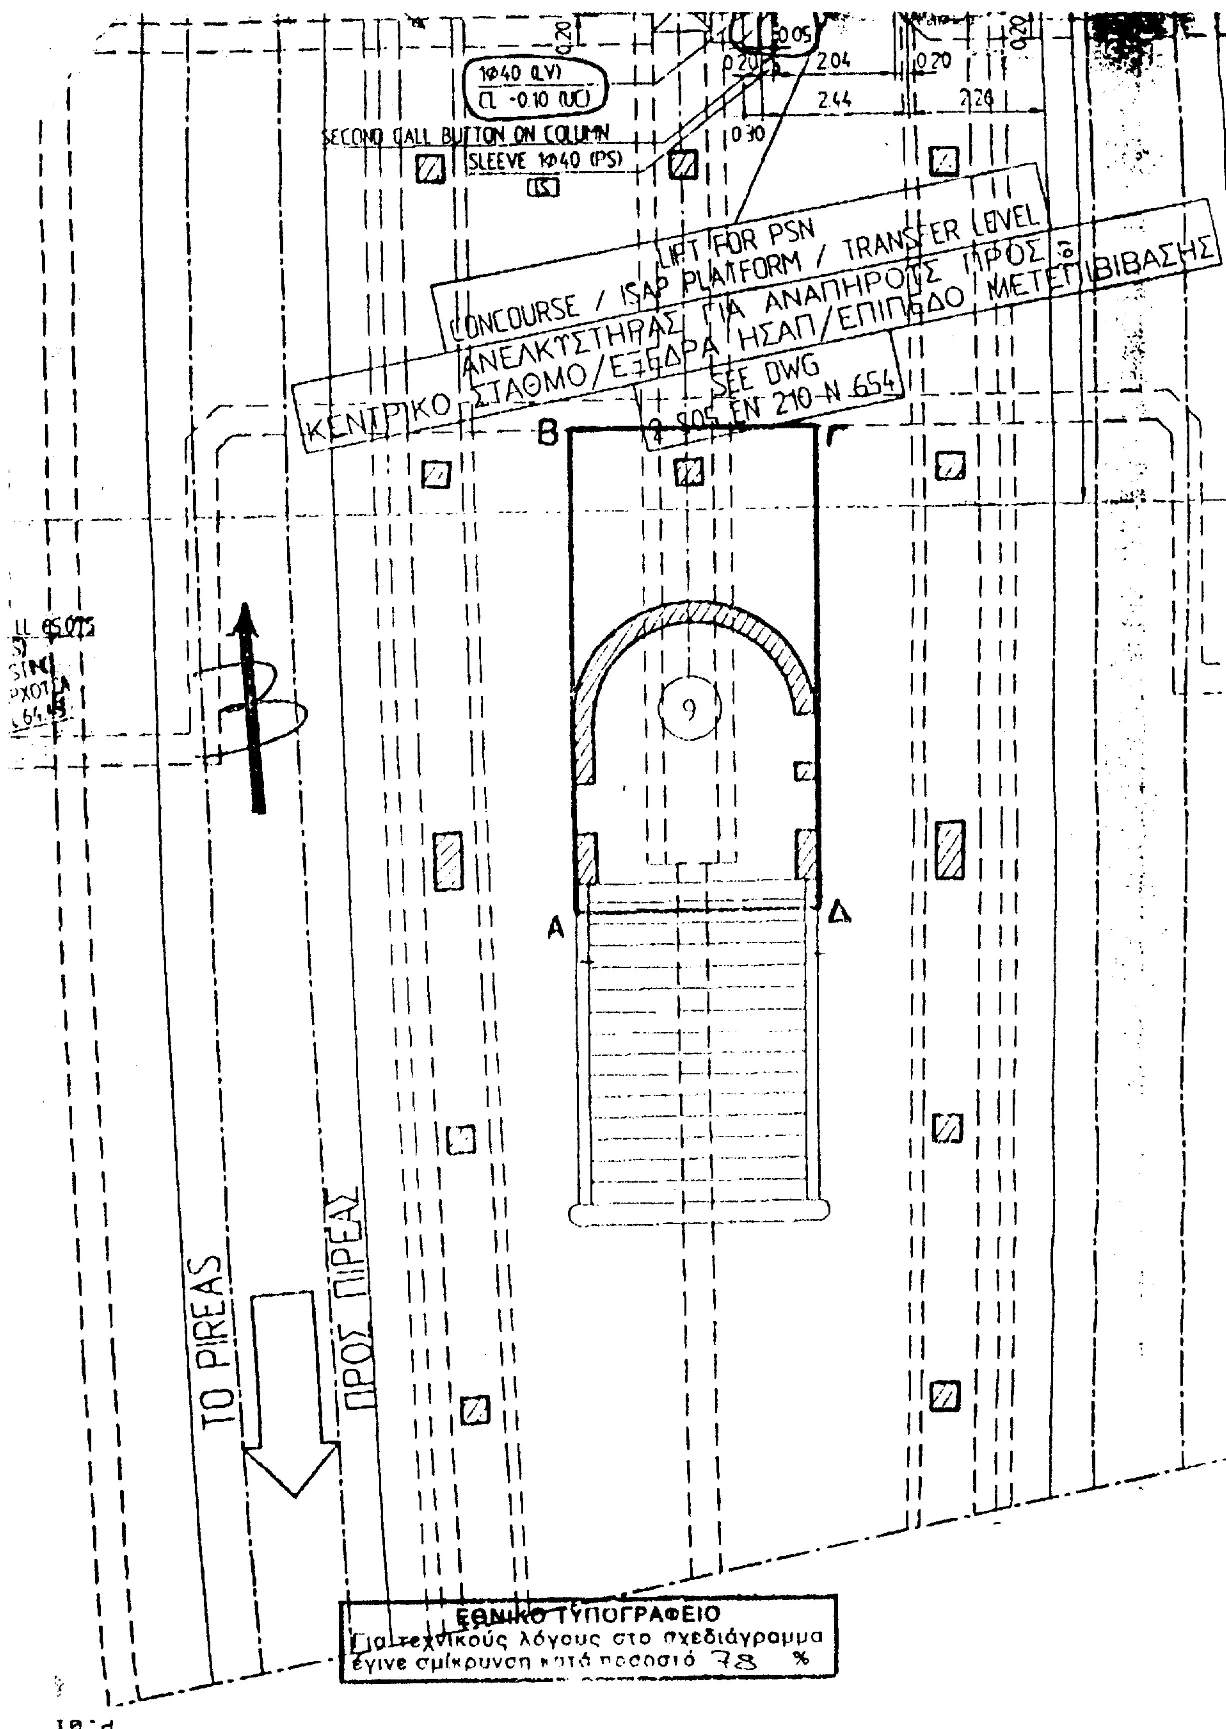

1Φ40 (LV)
CL -0.10 (UC)
SECOND CALL BUTTON ON COLUMN
SLEEVE 1Φ40 (PS)
2.04
2.44
LIFT FOR PSN
CONCOURSE / ISAP PLATFORM / TRANSFER LEVEL
ΑΝΕΛΚΥΣΤΗΡΑΣ ΓΙΑ ΑΝΑΠΗΡΟΥΣ ΠΡΟΣ
ΚΕΝΤΡΙΚΟ ΣΤΑΘΜΟ/ΕΞΕΔΡΑ ΗΣΑΠ/ΕΠΙΠΕΔΟ ΜΕΤΕΠΙΒΙΒΑΣΗΣ
SEE DWG
EN 210-N 654
Β
Γ
9
Α
Δ
TO PIREAS
ΠΡΟΣ ΠΕΙΡΑΙΑ

ΠΟΛΕΟΔΟΜΙΑ

ΑΠΟΦΑΣΕΙΣ

Αριθ. 95/98 (3)

Τροποποίηση ρυμοτομικού σχεδίου Μοσχάτου στα Ο.Τ. 79α, 79γ και 79δ.

ΤΟ ΔΗΜΟΤΙΚΟ ΣΥΜΒΟΥΛΙΟ ΜΟΣΧΑΤΟΥ

Έχοντας υπόψη:

1. Τις διατάξεις του Ν.Δ/τος της 17.7/16.8.1923,
2. Τις διατάξεις του άρθρου 33 παρ. 3 του Ν. 1337/83 (ΦΕΚ. 33 Α. 14.3.83).
3. Το από 30.3.1990 Π.Δ. (ΦΕΚ 202/Δ'/10.4.90) «περί μεταβίβασης αρμοδιοτήτων τροποποιήσεων εγκεκριμένου σχεδίου πόλεως και πολεοδομικών εφαρμογών στον Δήμο Μοσχάτου».
4. Την 183/97 απόφαση του Δημοτικού Συμβουλίου Μοσχάτου.
5. Την από 3.6.98 εισήγηση της Υπηρεσίας.
6. Την γνωμοδότηση του Ν.Σ.Χ.Ο.Π.Ν.Α. από την συνεδρίαση της 9.6.98 Πρακτικό 13ο/7ο θέμα 98, γνωμοδοτεί ομόφωνα υπέρ της τροποποίησης του Ρ.Σ. στα Ο.Τ. 79α, 79γ και 79δ με την έγκριση των οδών Ρόδου, Δερβενακίων και τμήματος της οδού Ηρώων και χαρακτηρισμός αυτών και του υπολοίπου τμήματος της οδού Ηρώων ως πεζοδρόμων, σύμφωνα με την εισήγηση, αποφασίζει ομόφωνα:

Εγκρίνει την τροποποίηση του ρυμοτομικού πόλεως Μοσχάτου στα Ο.Τ. 79α, 79γ και 79δ με την έγκριση των οδών Ρόδου, Δερβενακίων και τμήματος της οδού Ηρώων και χαρακτηρισμός αυτών και του υπολοίπου τμήματος της οδού Ηρώων ως πεζοδρόμων και όπως ειδικότερα φαίνεται στο από Οκτώβριο 1997 σχεδιάγραμμα με κλίμακα 1:500, που συνέταξε η Τεχνική Υπηρεσία του Δήμου, το οποίο συνοδεύει την απόφαση αυτή.

Για την ενημέρωση των ενδιαφερόμενων το σχεδιάγραμμα θα αναρτηθεί επί 15νθήμερον στο Γραφείο Πολεοδομίας Μοσχάτου Κοραή 36 και Ιθάκης.


Η ισχύς της απόφασης αρχίζει από την δημοσίευσή της στην Εφημερίδα της Κυβερνήσεως.

Κάλυψη δαπάνης: Από τις διατάξεις αυτής της απόφασης δεν προκαλείται δαπάνη που θα βαρύνει τον προϋπολογισμό του Δήμου.

Η απόφαση αυτή να δημοσιευθεί στην Εφημερίδα της Κυβερνήσεως.

Μοσχάτο, 16 Ιουλίου 1998

Ο Πρόεδρος
ΑΝΔΡΕΑΣ Γ. ΕΥΘΥΜΙΟΥ

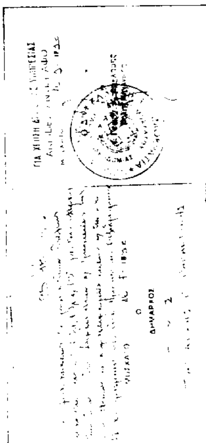

ΤΕΧΝΙΚΗ ΥΠΗΡΕΣΙΑ ΔΗΜΟΥ ΜΟΣΧΑΤΟΥ


ΤΡΟΠΟΠΟΙΗΣΗ ΤΟΥ ΣΧΕΔΙΟΥ ΠΟΛΕΩΣ ΜΟΣΧΑΤΟΥ ΣΤΟ ΟΤ 79α, 79γ κ 79δ ΜΕ ΤΗΝ ΕΓΚΡΙΣΗ ΤΩΝ ΟΔΩΝ ΡΟΔΟΥ ΔΕΡΒΕΝΑΚΙΩΝ ΚΑΙ ΤΜΗΜΑΤΟΣ ΤΗΣ ΟΔΟΥ ΗΡΩΩΝ ΚΑΙ ΧΑΡΑΚΤΗΡΙΣΜΟΣ ΑΥΤΩΝ ΚΑΙ ΤΟΥ ΥΠΟΛΟΙΠΟΥ ΤΜΗΜΑΤΟΣ ΤΗΣ ΟΔΟΥ ΗΡΩΩΝ ΩΣ ΠΕΖΟΔΡΟΜΩΝ

ΤΟΠΟΓΡΑΦΙΚΟ ΔΙΑΓΡΑΜΜΑ

ΕΘΝΙΚΟ ΤΥΠΟΓΡΑΦΕΙΟ
Για τεχνικούς λόγους στο σχεδιάγραμμα έγινε σμίκρυνση κατά ποσοστό 37 %

ΗΜΕΡΟΜΗΝΙΑ	ΚΛΙΜΑΚΑ
ΟΚΤΩΒΡΙΟΣ 97	1:500

Ο ΣΥΝΤΑΞΑΣ	Ο ΕΛΕΓΞΑΣ	Ο ΔΙΕΥΘΥΝΤΗΣ
13-10-97		

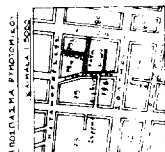





Αριθ. Π. 6844/Α72 (4)

Τροποποίηση του ρυμοτομικού σχεδίου Αγίας Πελαγίας Κοινότητας Ποταμού Κυθήρων με χαρακτηρισμό Ο.Τ. σε χώρο σχολείου από παιδική χαρά.

Ο ΝΟΜΑΡΧΗΣ ΠΕΙΡΑΙΑ

Έχοντας υπόψη:

1. Τις διατάξεις του Ν.Δ/τος της 17.7.1923 όπως μεταγενέστερα τροποποιήθηκαν και συμπληρώθηκαν και ειδικότερα τα άρθρα 3 και 70.

2. Τις διατάξεις του Α.Ν. 314/1968 (Φ.Ε.Κ. 47/Α') όπως τροποποιήθηκαν με το υπ' αριθ. 1018/71 Ν. Δ/γμα (Φ.Ε.Κ. 220/Α).

3. Τις διατάξεις του υπ' αρ. 183/86 Π. Δ/τος (Φ.Ε.Κ. 70/Α).

4. Την εγκύκλιο ΔΤΕ/δ/43511/161/55/13.6.88 του Υ.ΠΕ.ΧΩ.ΔΕ. περί οδηγίες και προδιαγραφές για τροποποιήσεις κ.λπ. ρυμοτομικών σχεδίων».

5. Τις με αριθ. 14/98 και 18/98 Αποφάσεις του Κοινοτικού Συμβουλίου Ποταμού Κυθήρων.

6. Την από 16.6.98 Γνωμοδότηση του ΣΧΟΠ Νομαρχίας Πειραιά (αρ. πρακτ. Κ 167/98).

7. Τις διατάξεις του Οργανισμού Νομαρχιακής Αυτοδιοίκησης Αθηνών - Πειραιά (Φ.Ε.Κ. 395/Β/11.5.95), αποφασίζουμε:

Την τροποποίηση του ρυμοτομικού σχεδίου Αγ. Πελαγίας Κυθήρων και συγκεκριμένα του Ο.Τ. που περικλείεται από ανώνυμους οδούς και πεζόδρομο, με χαρακτηρισμό του σε χώρο για την ανέγερση σχολικού κτιρίου από παιδική χαρά, όπως ειδικότερα φαίνεται στο τοπογραφικό διάγραμμα που συνοδεύει την απόφαση αυτή.

2. Από τις διατάξεις της απόφασης αυτής δεν προκύπτει δαπάνη σε βάρος του προϋπολογισμού της Κοινότητας.

Η απόφαση αυτή να δημοσιευθεί στην Εφημερίδα της Κυβερνήσεως.

Πειραιάς, 20 Ιουλίου 1998

Ο Νομάρχης

Χ. ΦΩΤΙΟΥ

Υπόμνημα
1 Οικόπεδο υπό στοιχεία (ΑΒΓΔΑ)
2 Εμβαδόν οικοπέδου Ε=1.629,15 M^2
3 Θέση οικοπέδου εντός σχεδίου Β ΖΩΝΗ
4 ... ΦΕΚ 116 Δ / 4.5.93
ΤΟΜΕΑΣ Β
Σύστημα δόμησης ως ΠΕ/ΡΣ ως τροποποιήθηκε μεταγενέστερα
Ποσοστό κάλυψης 60%
Συντ. δόμησης 0,8
Ελάχιστο πρόσωπο 15 Μ
Ελάχιστο εμβαδόν 500 Μ
Ελάχιστο πρόσωπο 12 Μ
Ελάχιστο εμβαδόν 500 Μ

ΤΟΠΟΓΡΑΦΙΚΟ ΔΙΑΓΡΑΜΜΑ ΟΙΚΟΠΕΔΟΥ

ΚΟΙΝΟΤΗΤΑ ΠΟΤΑΝΟΥ

ΚΥΡΙΑΚΗ ΖΑΡΠΑ-ΤΡΙΜΜΗ

Κλίμακα 1:500 | Χρόνος Σύνταξης
Υπογραφή | Σφραγίδα

ΒΕΒΑΙΩΣΗ